


# ПЛАН НА ОТМ. 0,000

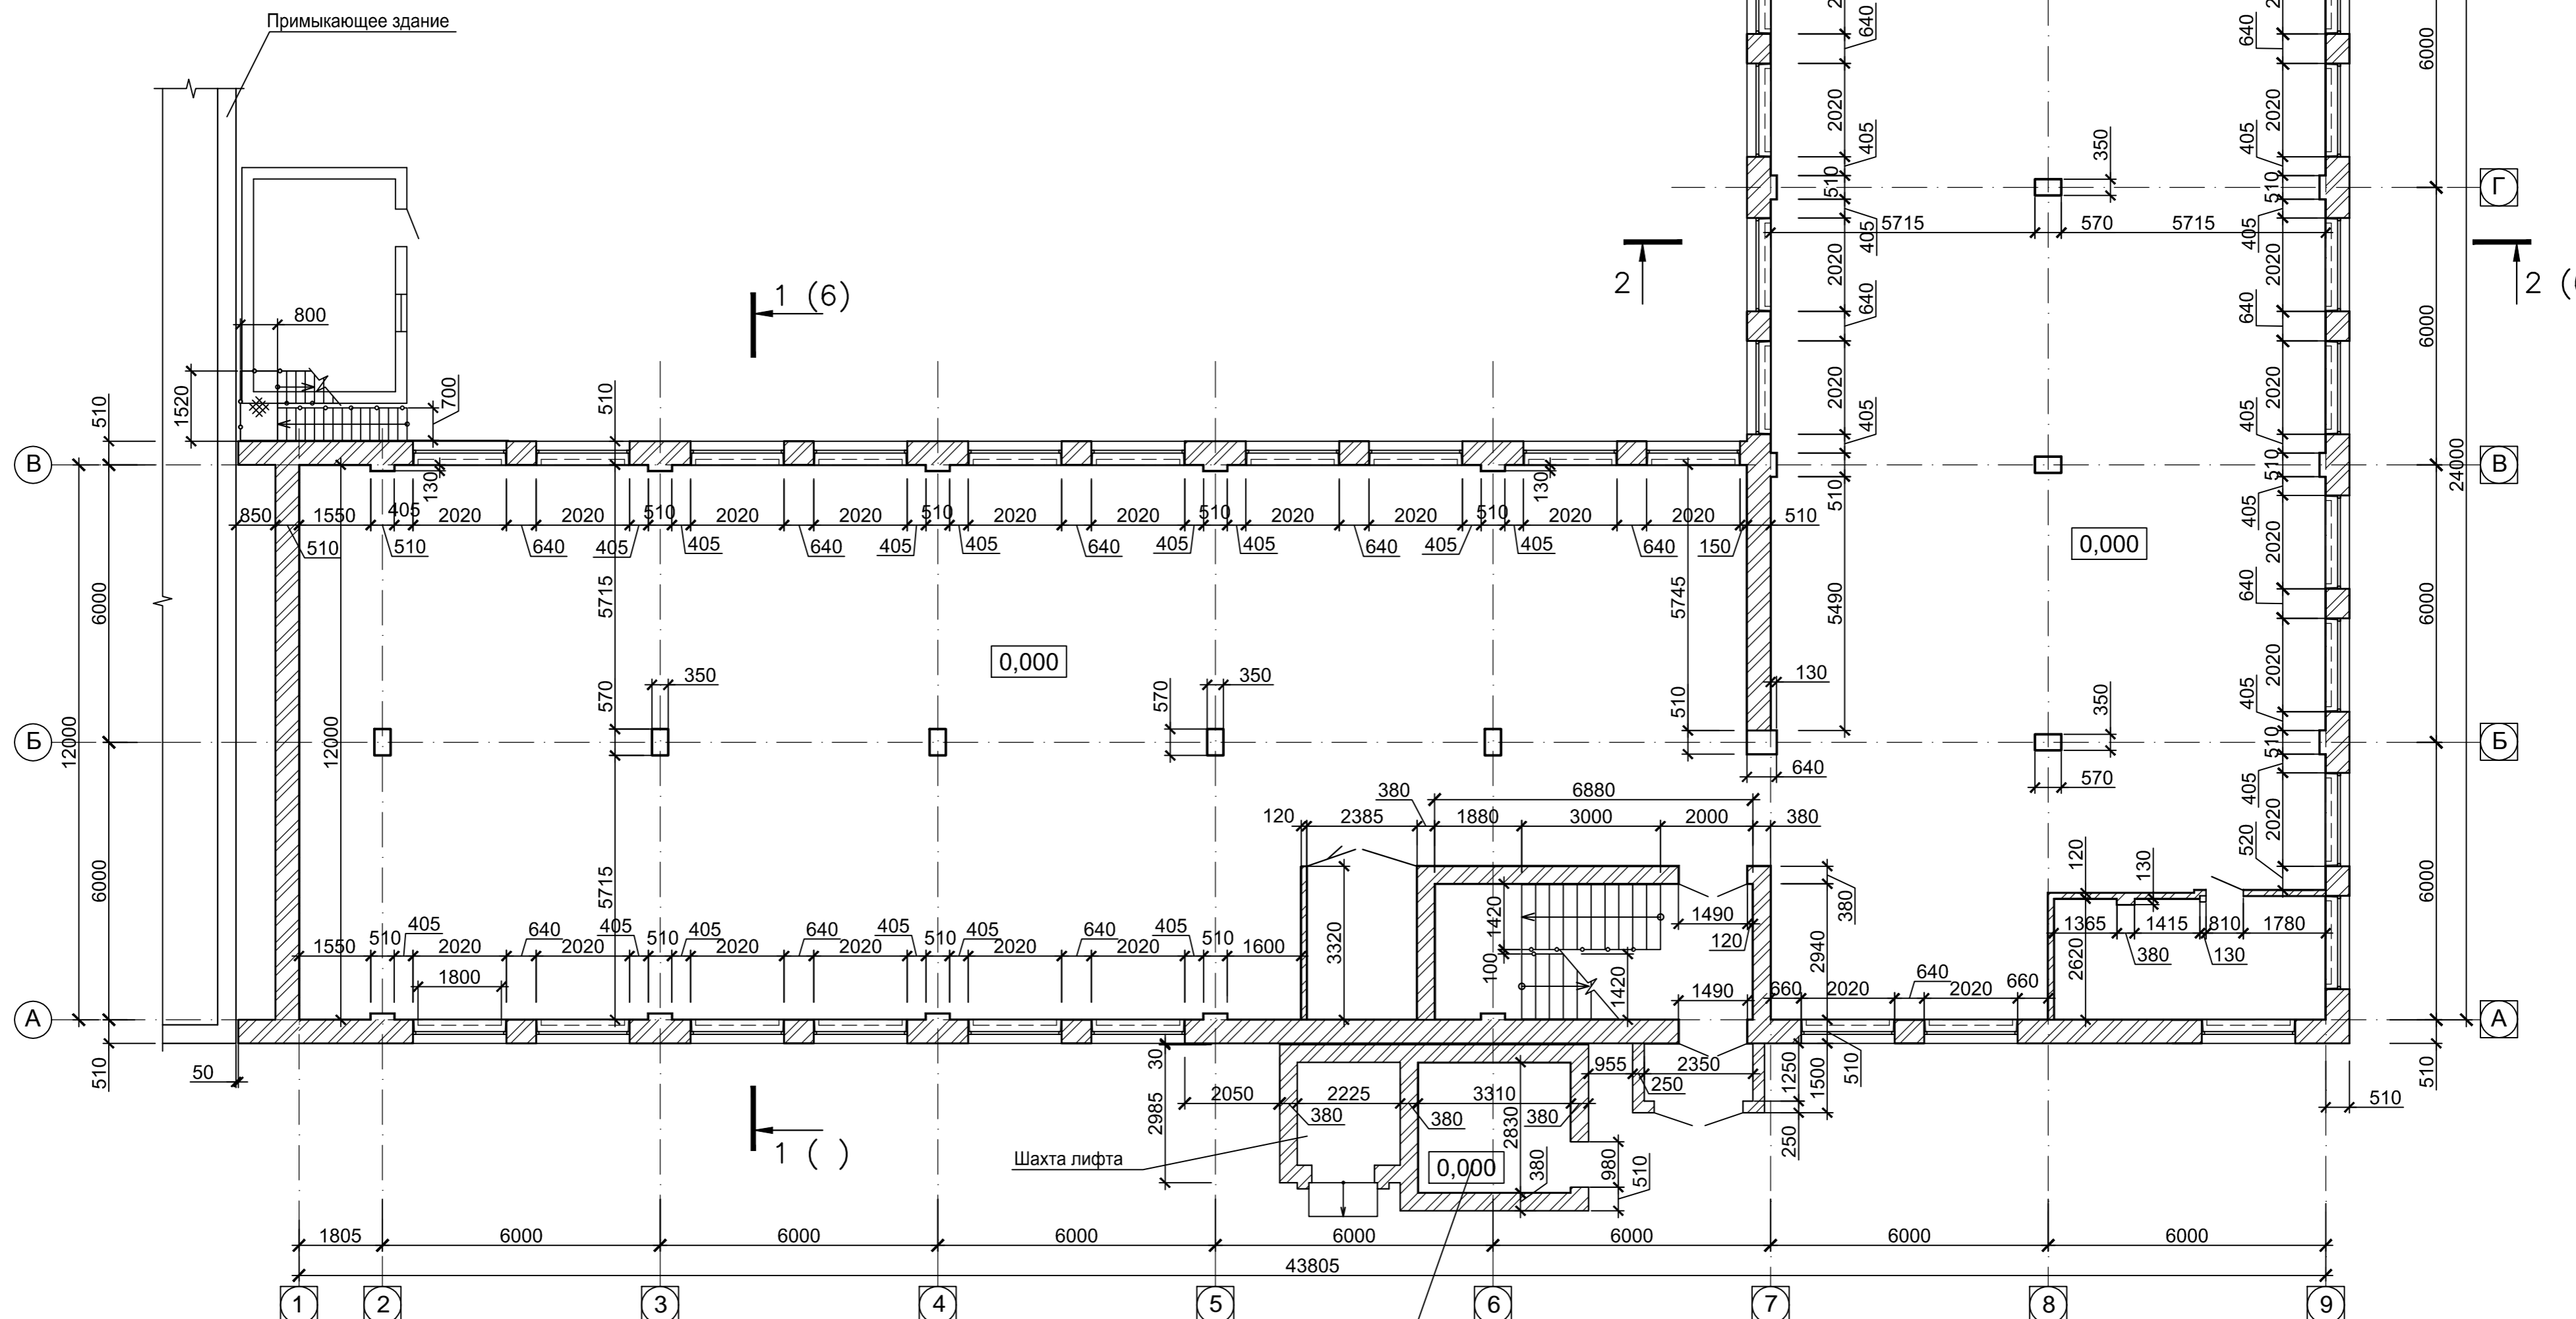

Ивл. N подл. Подпись и дата Взам. инв. N

Изм.	Кол.	Лист	N док.	Подпись	Дата	Стадия	Лист	Листов
							2	
ГАП	Исполнил	Проверил	Шиенко	Науменко	Шиенко	План на отм. 0,000		
							ООО "ДОМУС-ПРОЕКТ"	